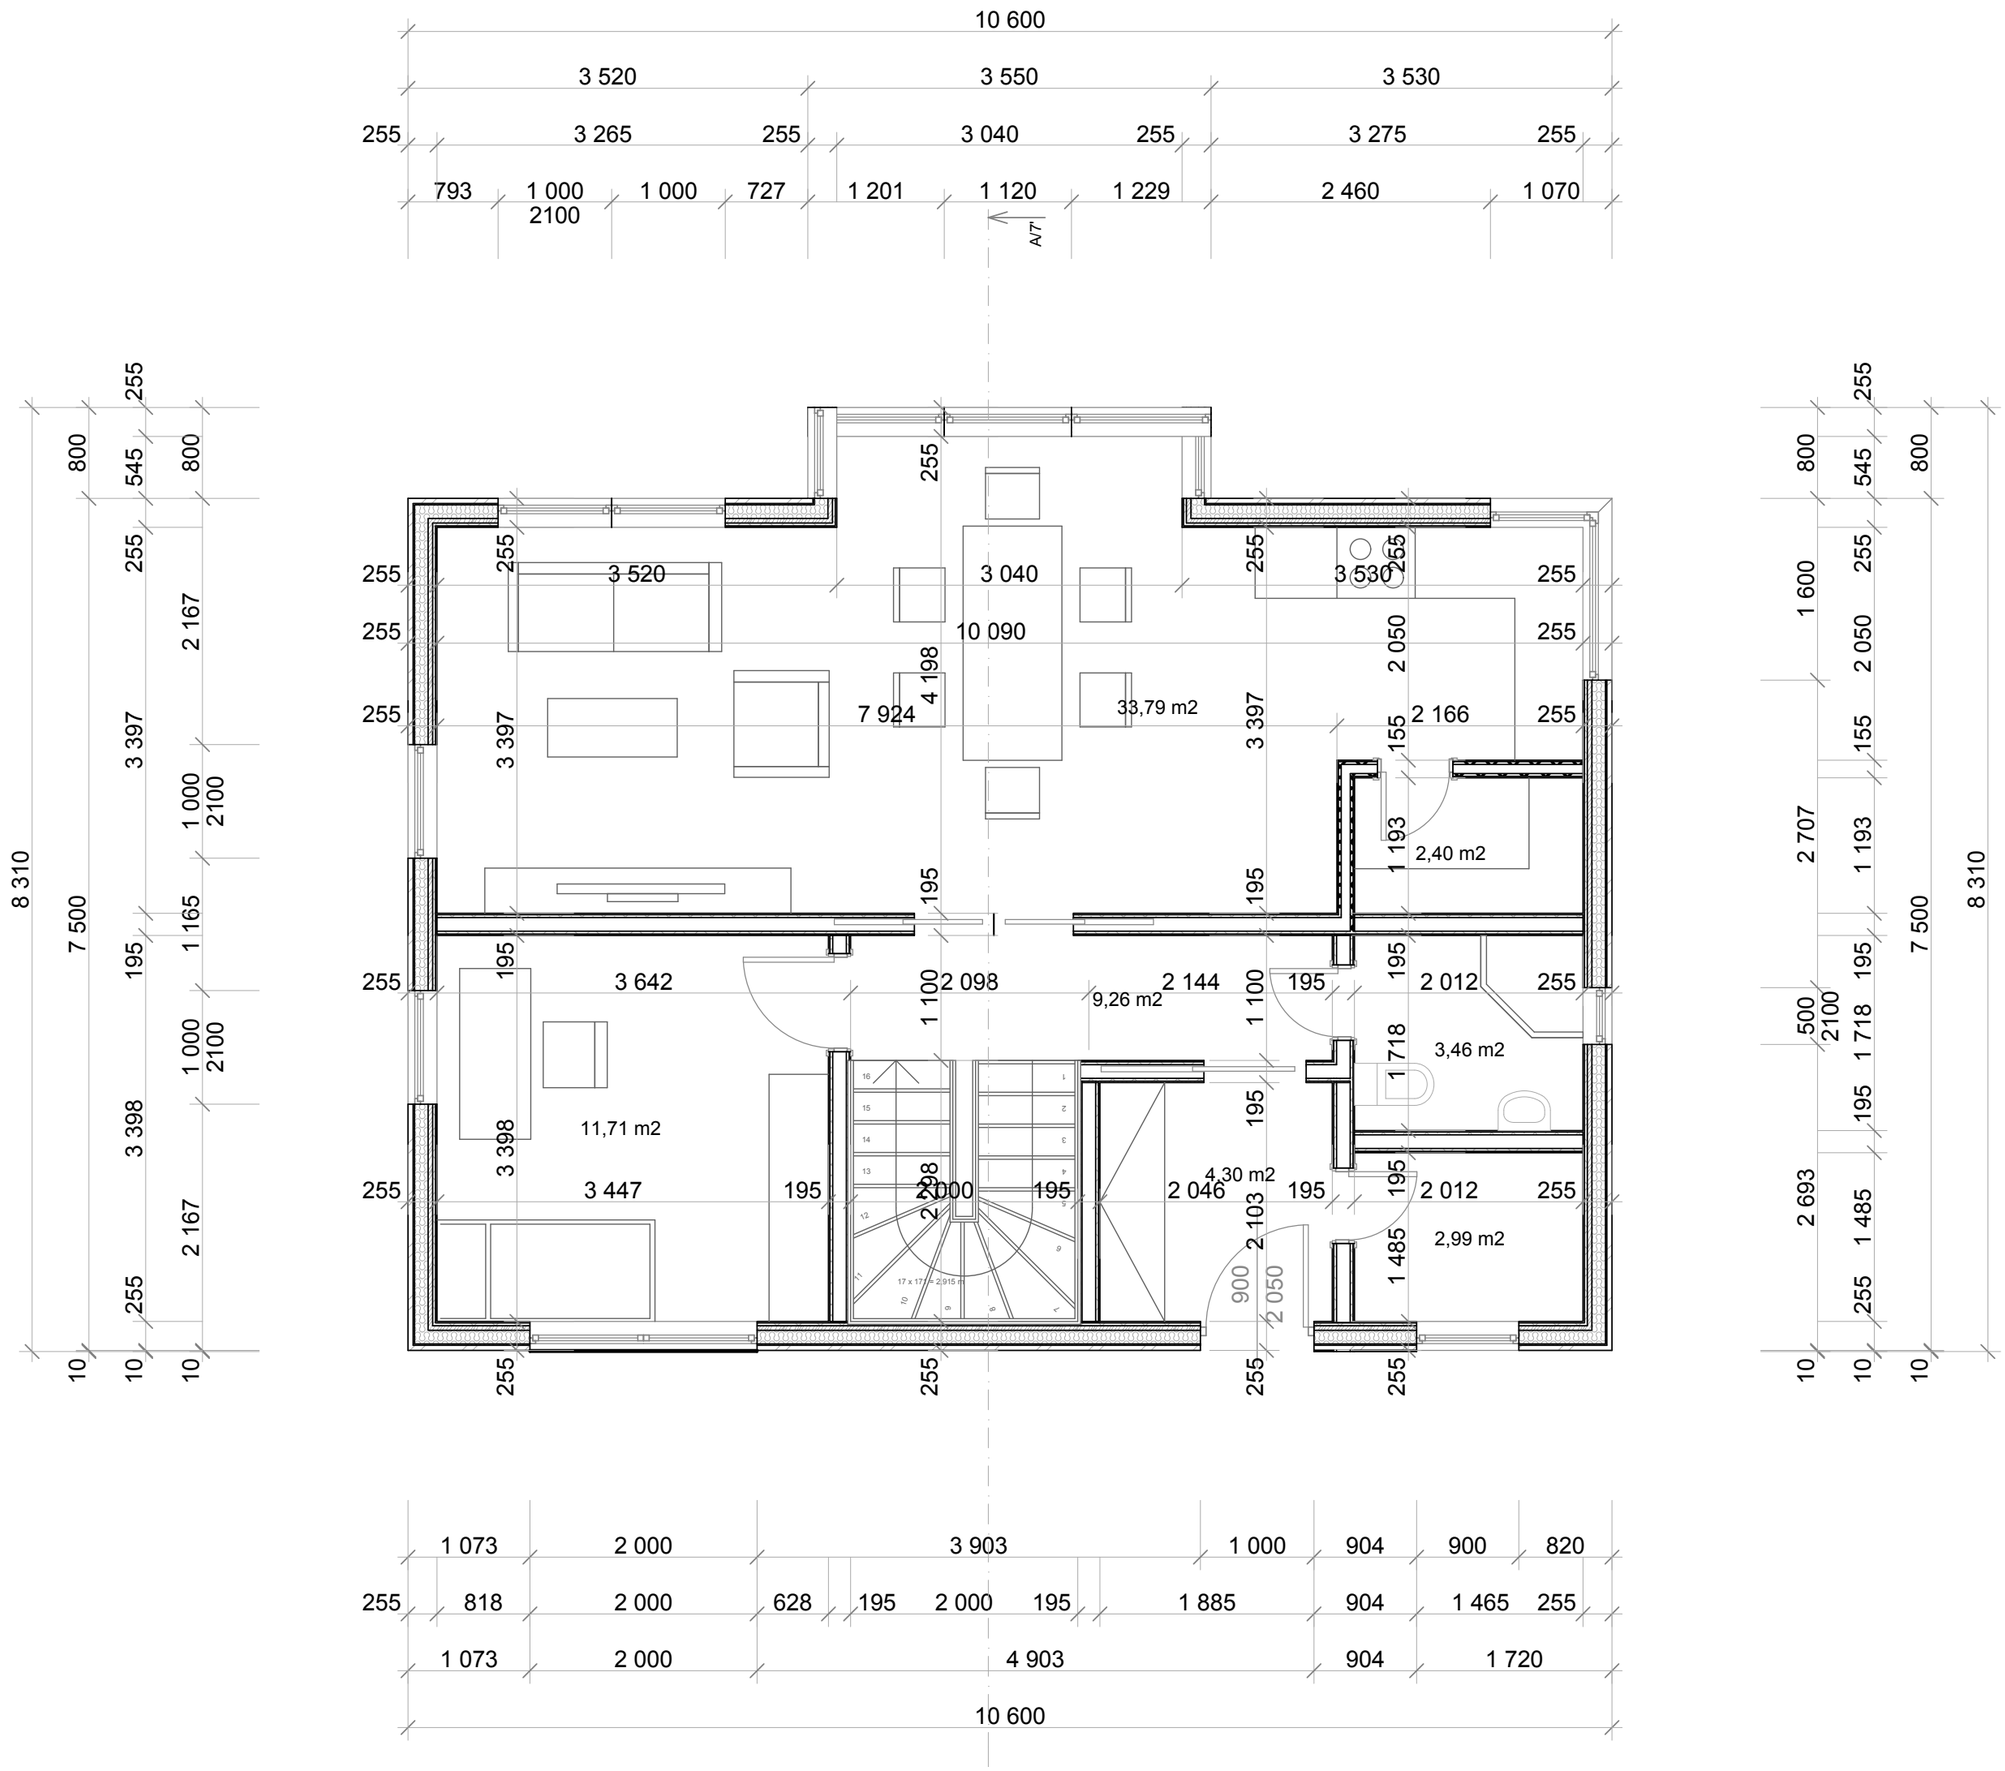
10 600
3 520
3 550
3 530
255
3 265
255
3 040
255
3 275
255
793
1 000
2100
1 000
727
1 201
1 120
1 229
2 460
1 070
A/7'
3 520
3 040
3 530
10 090
2 050
4 198
7 924
33,79 m2
2 166
3 397
155
1 193
2,40 m2
3 642
2 098
9,26 m2
2 144
2 012
1 718
3,46 m2
11,71 m2
3 447
2 000
2 046
2 103
4,30 m2
2 012
1 485
2,99 m2
900
2 050
17 x 17 = 2 915
1 073
2 000
3 903
1 000
904
900
820
818
628
195
1 885
1 465
4 903
1 720
10 600
800
545
2 167
1 165
1 600
2 707
1 193
500
1 718
2 693
1 485
7 500
8 310
10